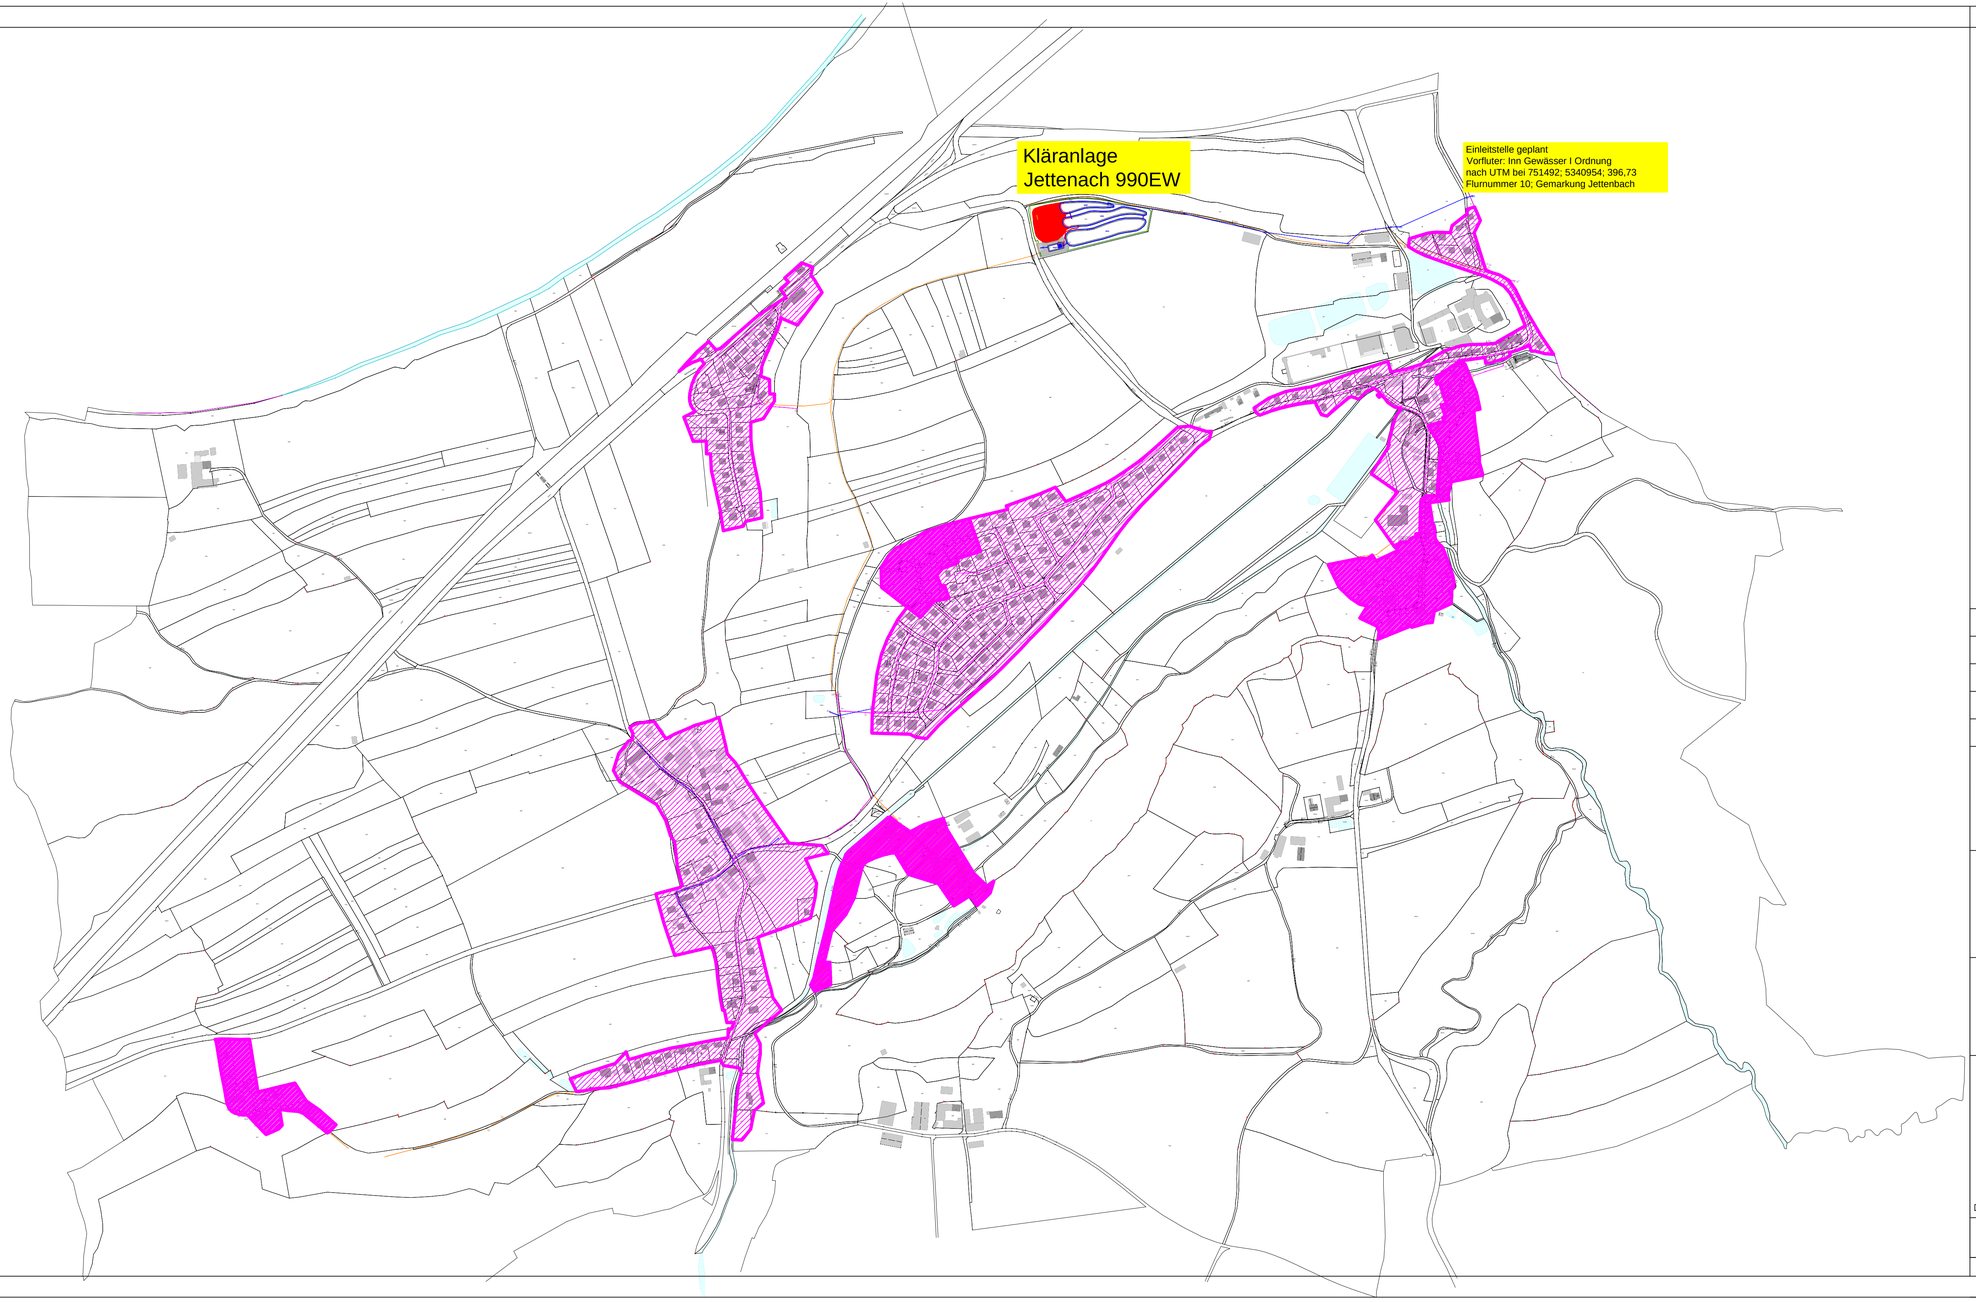

Kanaleinzugsgebiet

INDEX	ÄNDERUNGEN	NAME	TAG	GEPR.

BAUVORHABEN :

Ertüchtigung und Erweiterung Kläranlage Jettenbach

VORHABENSTRÄGER :

Gemeinde Jettenbach

Landkreis Mühldorf

ANLAGE :

PLAN–NR.: K_Ez_Geb

INDEX :

BAUTEIL UND PLANBEZEICHNUNG

Übersicht Kanaleinzugsgebiete

MASSSTAB

1:5000

	TAG	NAME
ENTW.	05.08.22	Eger
GEZ.	08.08.22	Eger
GEPR.	08.08.22	Eger

VORHABENSTRÄGER :

Gemeinde Jettenbach
Grünthalerstraße 14
84555 Jettenbach

DATUM UNTERSCHRIFT

ENTWURFSVERFASSER :

Fa Eger GmbH

84367 Reut; Knogl 1
Tel.: 08572/606; Fax.: 08572/969836
email: info@abwasser-eger.de

UNTERSCHRIFT DATUM

SÄMTLICHE MASSE SIND AUF DER BAUSTELLE VON DER AUSFÜHRENDEN BAUFIRMA ZU ÜBERPRÜFEN.